



Схем

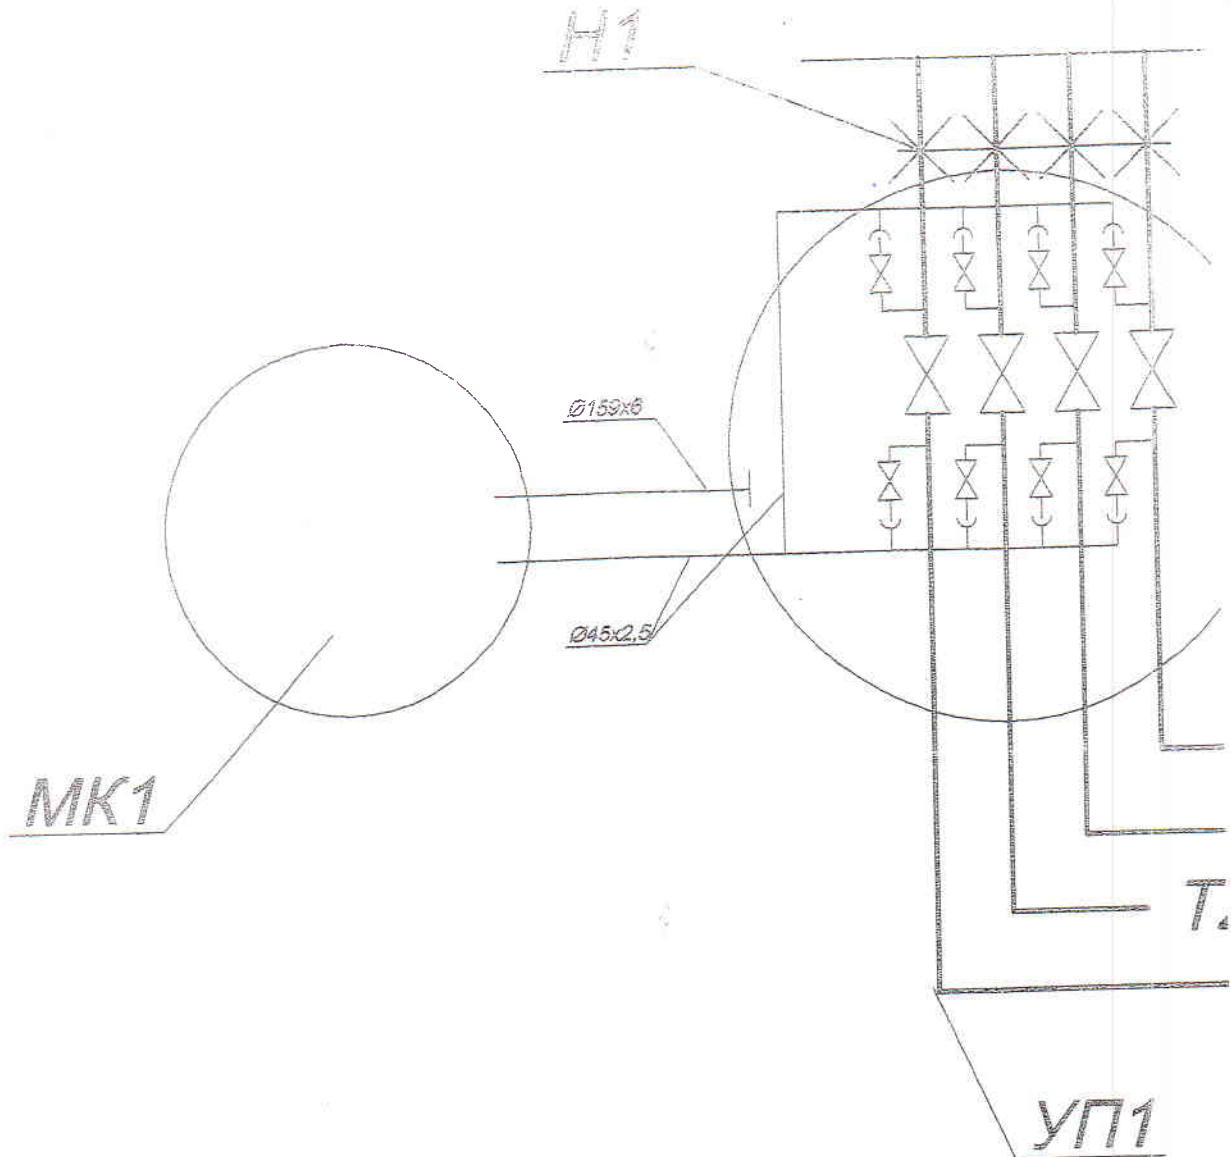


Разрез 1-1.

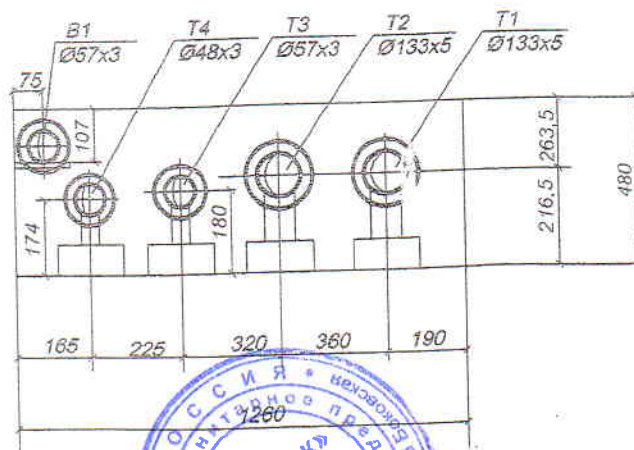


КОПИЯ ВЕРНА
ДИРЕКТОР МУП «Водник»
БОКОВСКИЙ И.Г. ГЛУШКОВ Е.А.

Изм. № подл.	Подпись и дата	Взам. инж. №

08-016

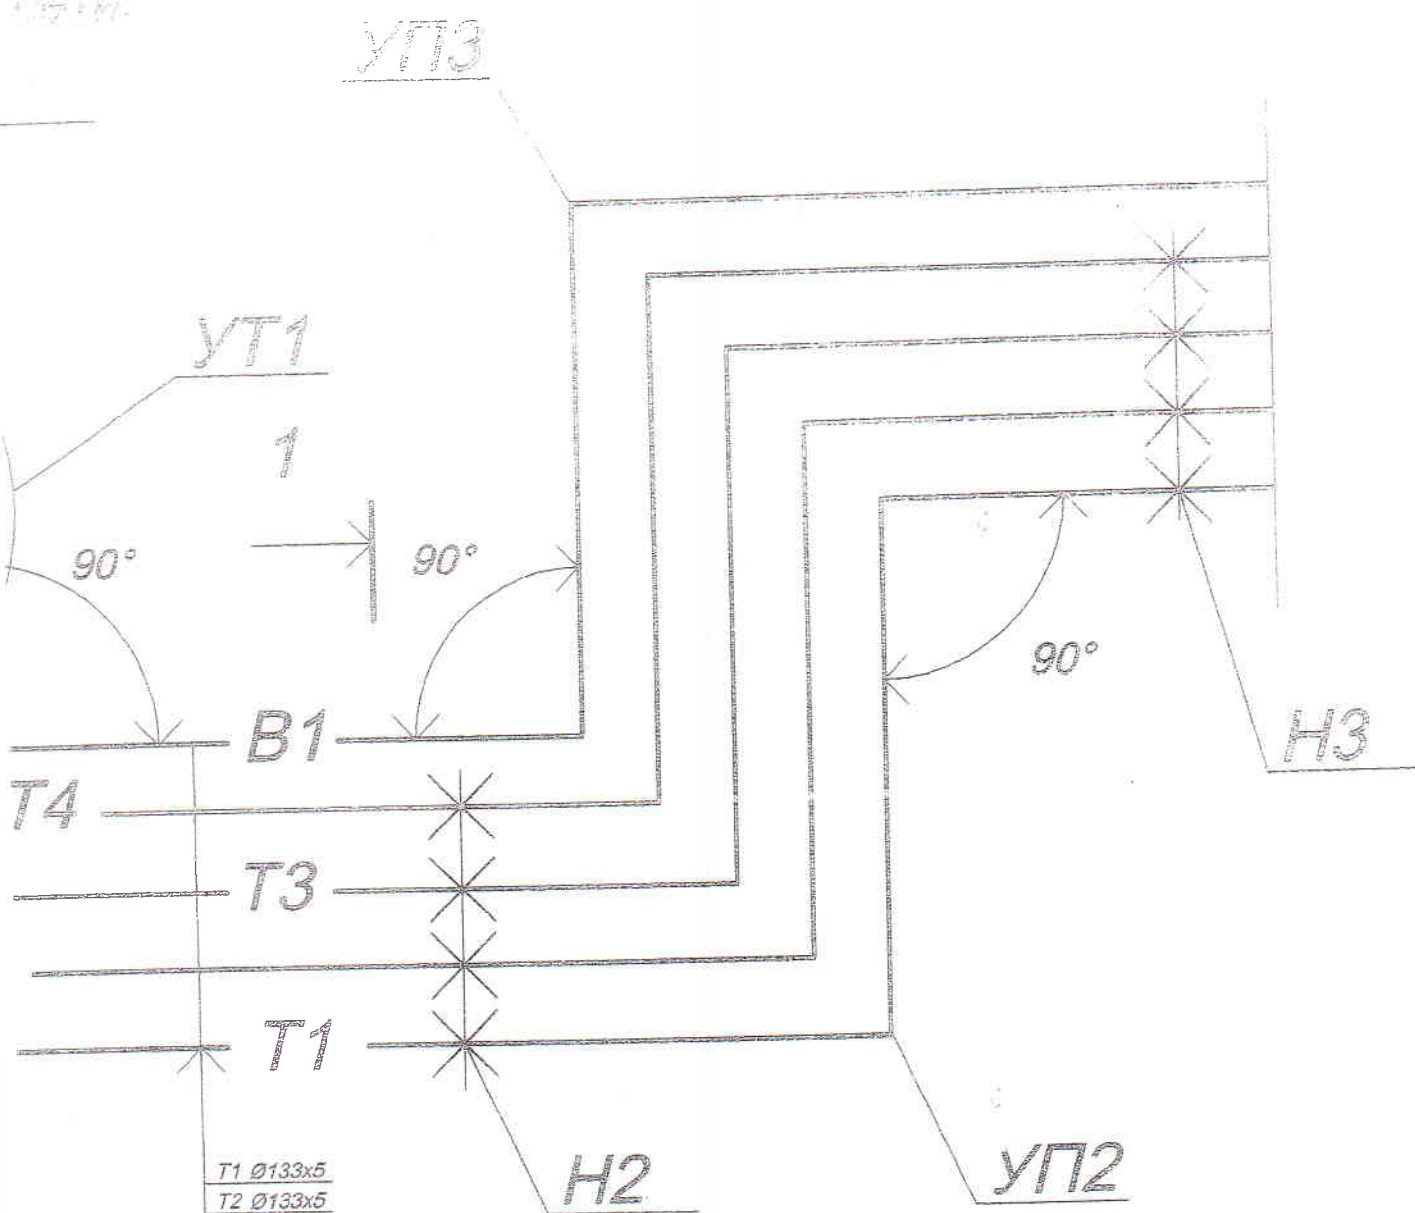

- T1 Ø133x5
- T2 Ø133x5
- T3 Ø57x3
- T4 Ø48x3
- B1 Ø57x3

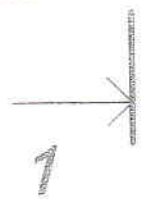

КОПИЯ ВЕРНА
ДИРЕКТОР МУП «Водник»
БОКОВСКОГО Г. ГЛУШКОЕ Е. А.

[Handwritten signature]

						08-016-Пир-СЗ, ТС			
						Средняя школа. Многофункциональный ЗОЛ Боровский район, Ростовская область.			
Изм.	Кол.	Лист	N° док.	Подп.	Дата	Тепловая сеть	Стадия	Лист	Листов
							Р	3	
ГИП		Лихашва				Схема сети. Разрез 1-1.	000 "Ростовстройкомплекс"		
Провер.	Иванова Н.		<i>[Signature]</i>						
Разраб.	Иванова Е.		<i>[Signature]</i>						