
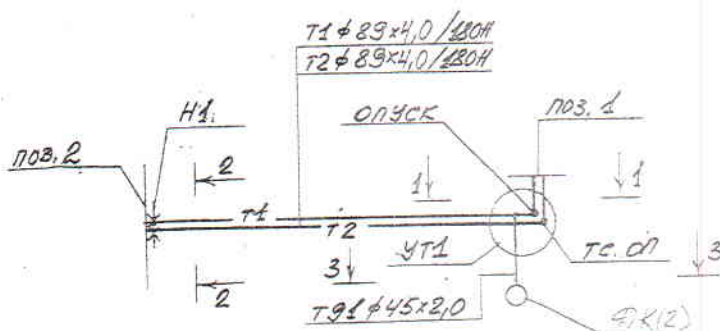


МОНТАЖНАЯ СХЕМА ТРУБОПРОВО- ДОВ ТЕПЛОВОЙ СЕТИ. М 1:500.

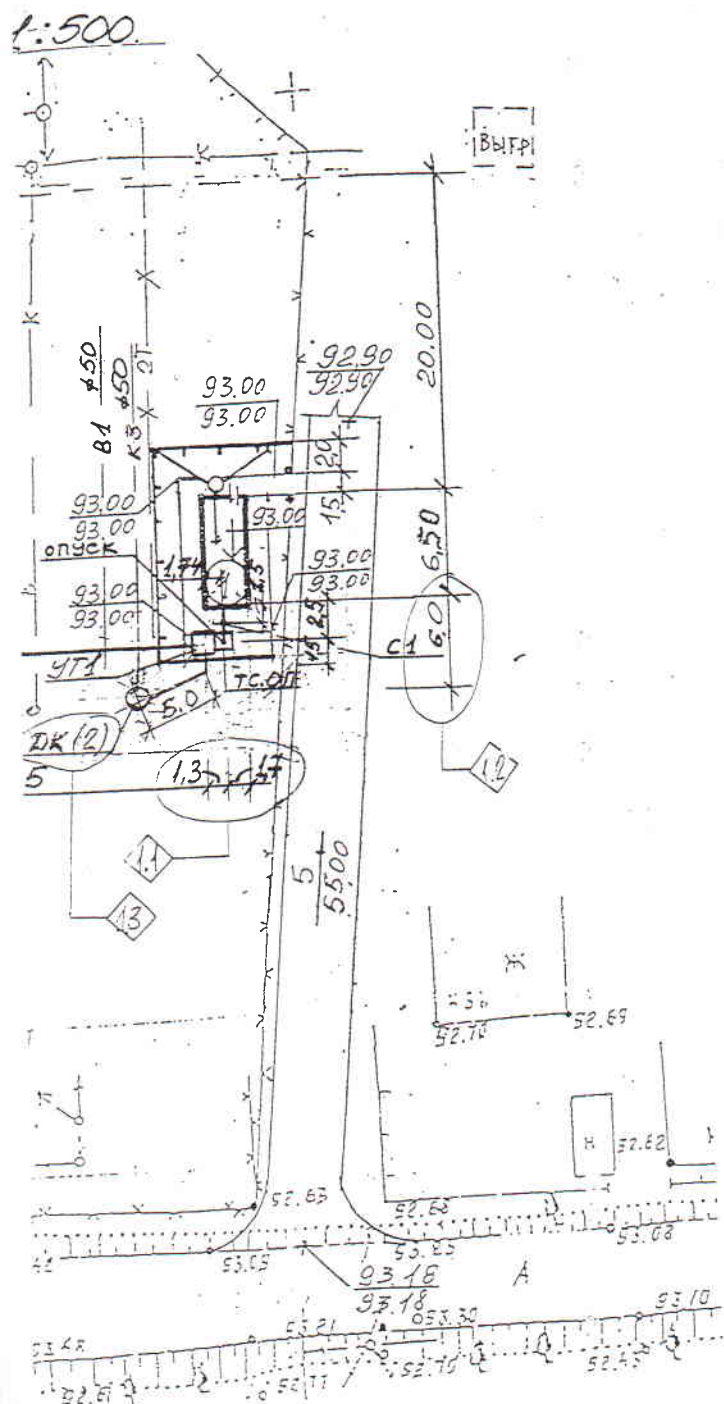

Утверждаю:
Зам. главы Администрации района
по муниципальному хозяйству.

М.В. Никитин

Директор МУП «Водник»
Боковского района
Глушкова Е.А.

Принят в эксплуатацию
МУП «Водник» Боковского района
Глушкова Е.А.



КОПИЯ ВЕРНА
ДИРЕКТОР МУП «ВОДНИК»
БОКОВСКОГО Р. ГЛУШКОВА Е.А.

435-П/04 – ТС					
Проект котельной МДОУ "Детский садик" Солнышко по ул. Октябрьской, 11 в ст. Боковской, Боковского района Ростовской области					
Изм.	Код у	Лист	Маск	Подпись	Дата
1	3			<i>[Signature]</i>	08.05
ГИП Тыртышников				<i>[Signature]</i>	03.05
Гл. спец. Сомов				<i>[Signature]</i>	03.05
Исполнит. Резник				<i>[Signature]</i>	03.05
Тепловая сеть				Стадия	Лист
				Р	3
План тепловой сети. Мон- тажная схема трубопроводов тепловой сети				ЗАО «АКСИНЫЯ» г. Ростов-на-Дону	

